


Y+331741.578  
X+5683542.744

Y+331976.455  
X+5683548.838

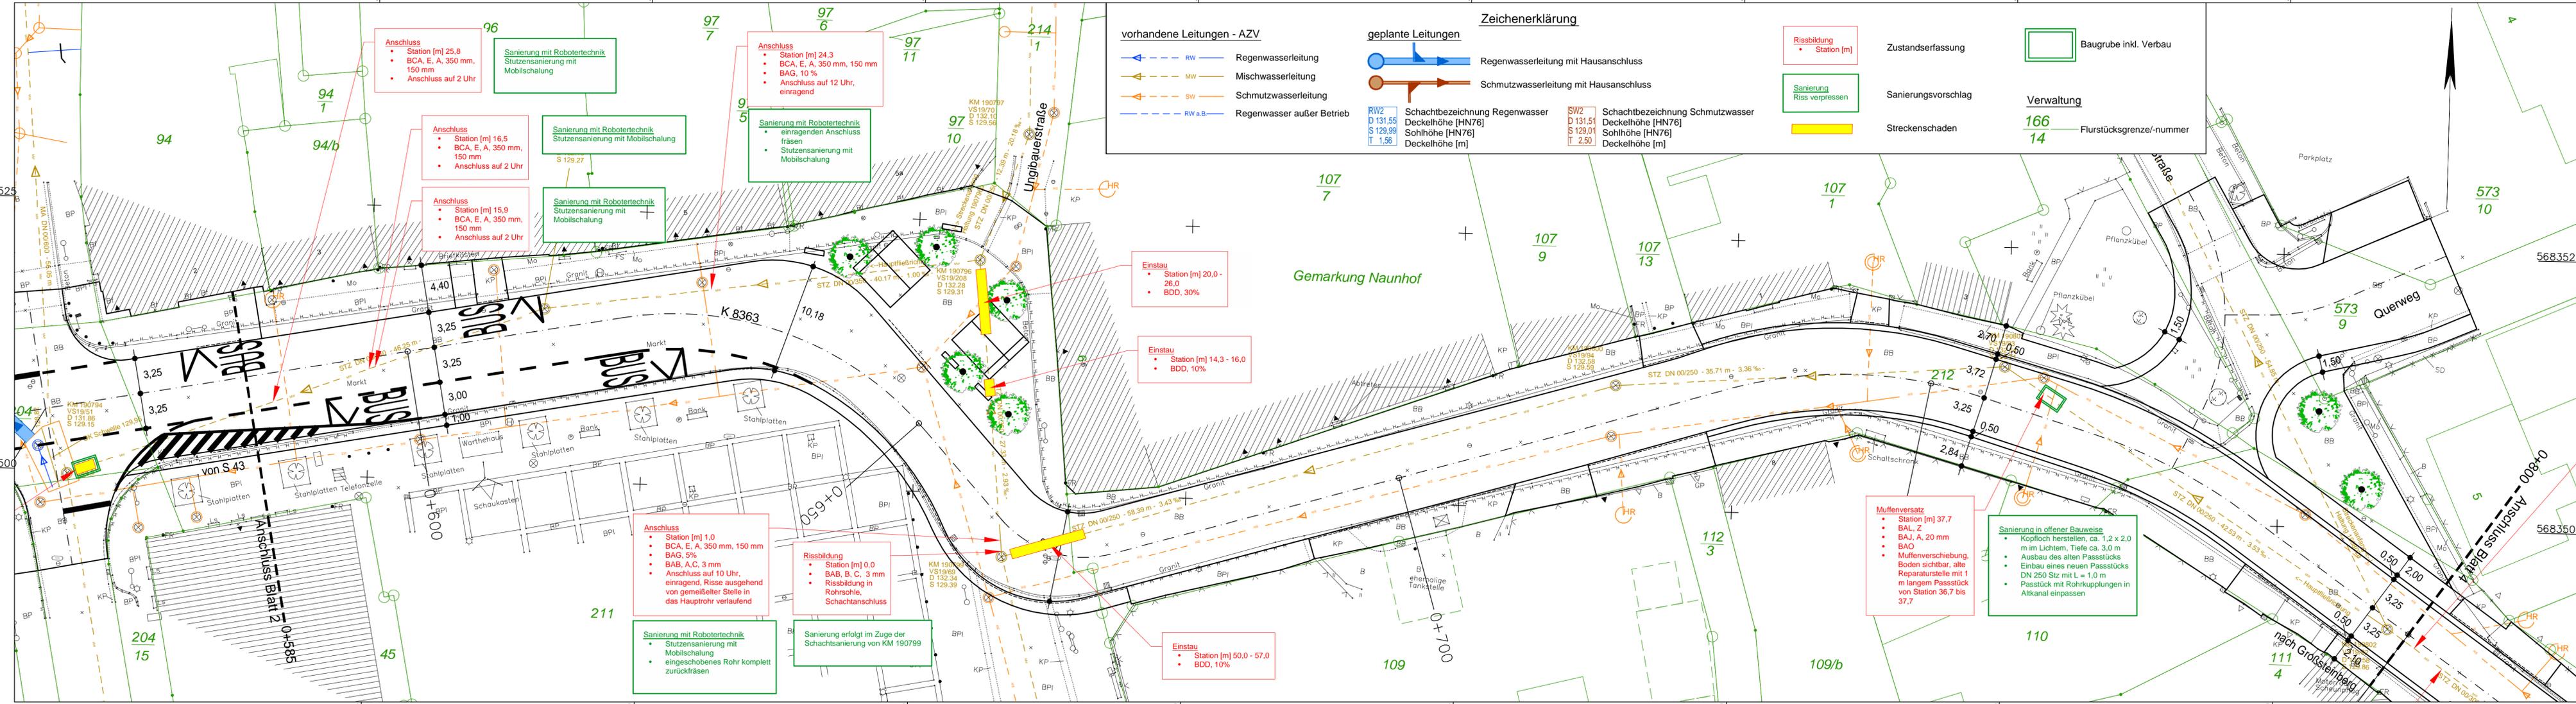

Y+331743.244  
X+5683478.516

Y+331978.122  
X+5683484.609

**Zeichenerklärung**

**vorhandene Leitungen - AZV**

- RW — Regenwasserleitung
- MW — Mischwasserleitung
- SW — Schmutzwasserleitung
- RW a.B. — Regenwasser außer Betrieb

**geplante Leitungen**

- Regenwasserleitung mit Hausanschluss
- Schmutzwasserleitung mit Hausanschluss

**Rissbildung**

- Station [m]
- Sanierung Riss verpressen

**Zustandserfassung**

- Baugrube inkl. Verbau
- Sanierungsvorschlag
- Streckenschaden

**Verwaltung**

- 166/14 Flurstücksnummer

**Schachtbezeichnungen**

- RW2:** Schachtbezeichnung Regenwasser, Deckelhöhe [HN76], Sohlhöhe [HN76], Deckelhöhe [m]
- SW2:** Schachtbezeichnung Schmutzwasser, Deckelhöhe [HN76], Sohlhöhe [HN76], Deckelhöhe [m]

Vermessungsplan hergestellt: INGENIEURBÜRO MARTIN GmbH		Ergänzungen:	
Anlage	Vermessungsplan : Grundriss mit Höhe	Datum	Name
Blatt-Nr.	Kreis : Landkreis Leipzig		
Reg.-Nr.	Gemarkung : Naunhof		
Lage-System	ETRS 89_UTM	Station d. SDB :	
Höhensystem	DHN_2016	Station d. SDB :	
bearbeitet	Apr/Mai 2019	von	NK4741 002 Stal. 0,132
gezeichnet	Mai 2019	Walter	NK4741 005 Stal. 0,240
geprüft	Juni 2019	Leiwach	
		INGENIEURBÜRO MARTIN GmbH Lautschlager Straße 20 04229 Leipzig	

<p>IHB Ingenieurdienstleistungen GmbH IHB GmbH Ingenieurdienstleistungen • Theklaer Straße 42 • 04347 Leipzig Tel. 0341 / 49 35 76 - 90 • Fax 0341 / 49 35 76 - 99 www.ihbgmbh.com • mail@ihbgmbh.com</p>	Bearbeitet:	02/2024	ARN
	Gezeichnet:	02/2024	KLU
	Geprüft:	02/2024	SIE
	Projekt-Nr.:	313/135	

Nr.	Art der Änderung	Datum	Zeichen

## ENTWURFS-/GENEHMIGUNGSPLANUNG

<p>Abwasserzweckverband für die Reinhaltung der Parthe Am Klärwerk 49 04451 Borsdorf</p>	Unterlage / Blatt-Nr.: 8.2 / 3
	Lageplan Kanabau Bau-km 0+585 - 0+800
PROJIS-Nr.:	Maßstab: 1 : 250

### Sanierung / Umbau Abwasseranlagen im Zuge des Ausbaus der K 8363 in Naunhof

aufgestellt:	geprüft:
Borsdorf, den	
genehmigt:	