

### ZEICHENERKLÄRUNG

**Bestand**

- Gemarkungs-, Ortsteilgrenze
- Flurstücksgrenze
- Planung Baum (Stadt Leipzig) G.37061
- Bestand Baum (Stadt Leipzig) G.37055
- Denkmal
- Regenwasserkanal
- Schmutzwasserkanal
- Mischwasserkanal
- Anschluss MW → Anschlussleitung angenommener Verlauf
- Anschluss SE → Straßenentwässerung angenommener Verlauf

**AVZ Parthe**  
AVZ Parthe  
AVZ Parthe  
Kamerabefahrung (Stand: 12.12.2013)  
Kamerabefahrung (Stand: 12.12.2013)


**Hinweis:** Der Leitungsbestand "Träger öffentlicher Belange" ist nachrichtlich übernommen und zur Maßentnahme nicht geeignet. Lage und Tiefe sind vor Ort zu prüfen.

**RKS 3** Rammkernsondierung RKS  
**DPH 1** schwere Rammkernsondierung DPH  
**GWM 1** Grundwasseressstellen

**Planung**

- Reparatur
- Renovierung
- Erneuerung
- Schacht Sanierung
- Schacht Neubau

keine Variante  
SL - Schlauchleitung  
EN - Erneuerung in offener Bauweise

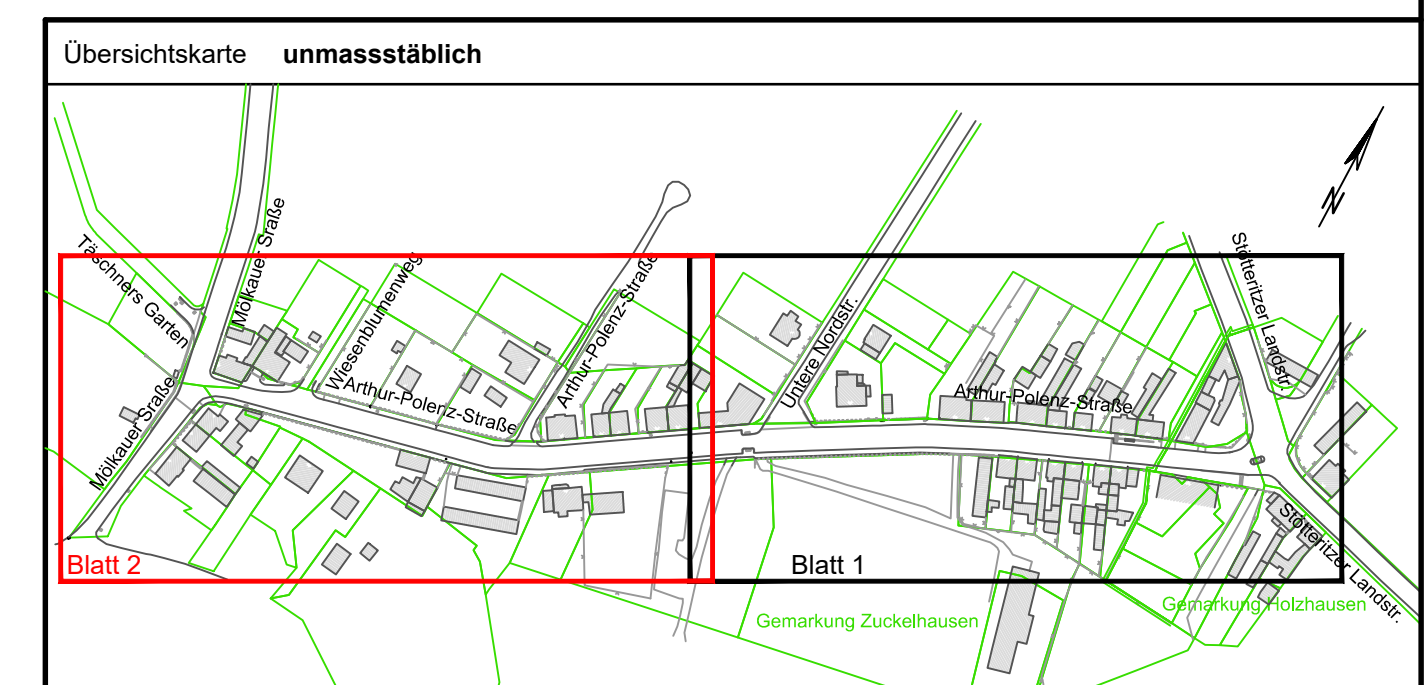

Plangrundlage: Trinkwasserplanung SWECO  
Stand vom: 09.03.2022  
Plangrundlage: Vermessung  
Stand vom: 28.01.2022

Änderung	Datum	Name	Bemerkung
a			
b			
c			

Freigabefeld	Bauvorhaben <b>Auswechslung MWK A-Polenz-Straße Holzhausen, Leipzig</b>
	Plan/Bauteil <b>Lageplan</b>

Phase <b>Entwurfs-/Genehmigungsplanung</b>	Auftraggeber <b>Abwasserzweckverband für die Reinhaltung der Parthe</b> Am Klarwerk 04451 Borsdorf
Höhenbezug: DHN 92	
Lagebezug: ETRS 89	
Landkreis: Leipzig	
Kommune: Borsdorf	
Gemarkung: -	
Flur: -	

Datum	Name	Auftragnehmer
bearb. 28.10.2022	Gheorghie	<b>seecon Ingenieure</b> seecon Ingenieure GmbH Gemeinsam   Zukunft   Planen Spinnereistraße 7, Halle 14 04179 Leipzig Fon 03 41 - 4 84 05 11, Fax 03 41 - 4 84 05 20 Mail leipzig@seecon.de www.seecon.de
gez. 28.10.2022	Kunsch	
gepr. 28.10.2022	Schulze	
Unterschrift:		

Format: A3 (594x841) mm  
 Blatt: 2 von 2  
 Projekt: MWK A-Polenz-Straße  
 Auftraggeber: Abwasserzweckverband für die Reinhaltung der Parthe  
 Auftrag: Sanierung MWK A-Polenz-Straße Holzhausen, Leipzig  
 Datum: 28.10.2022  
 Autor: [Name]