



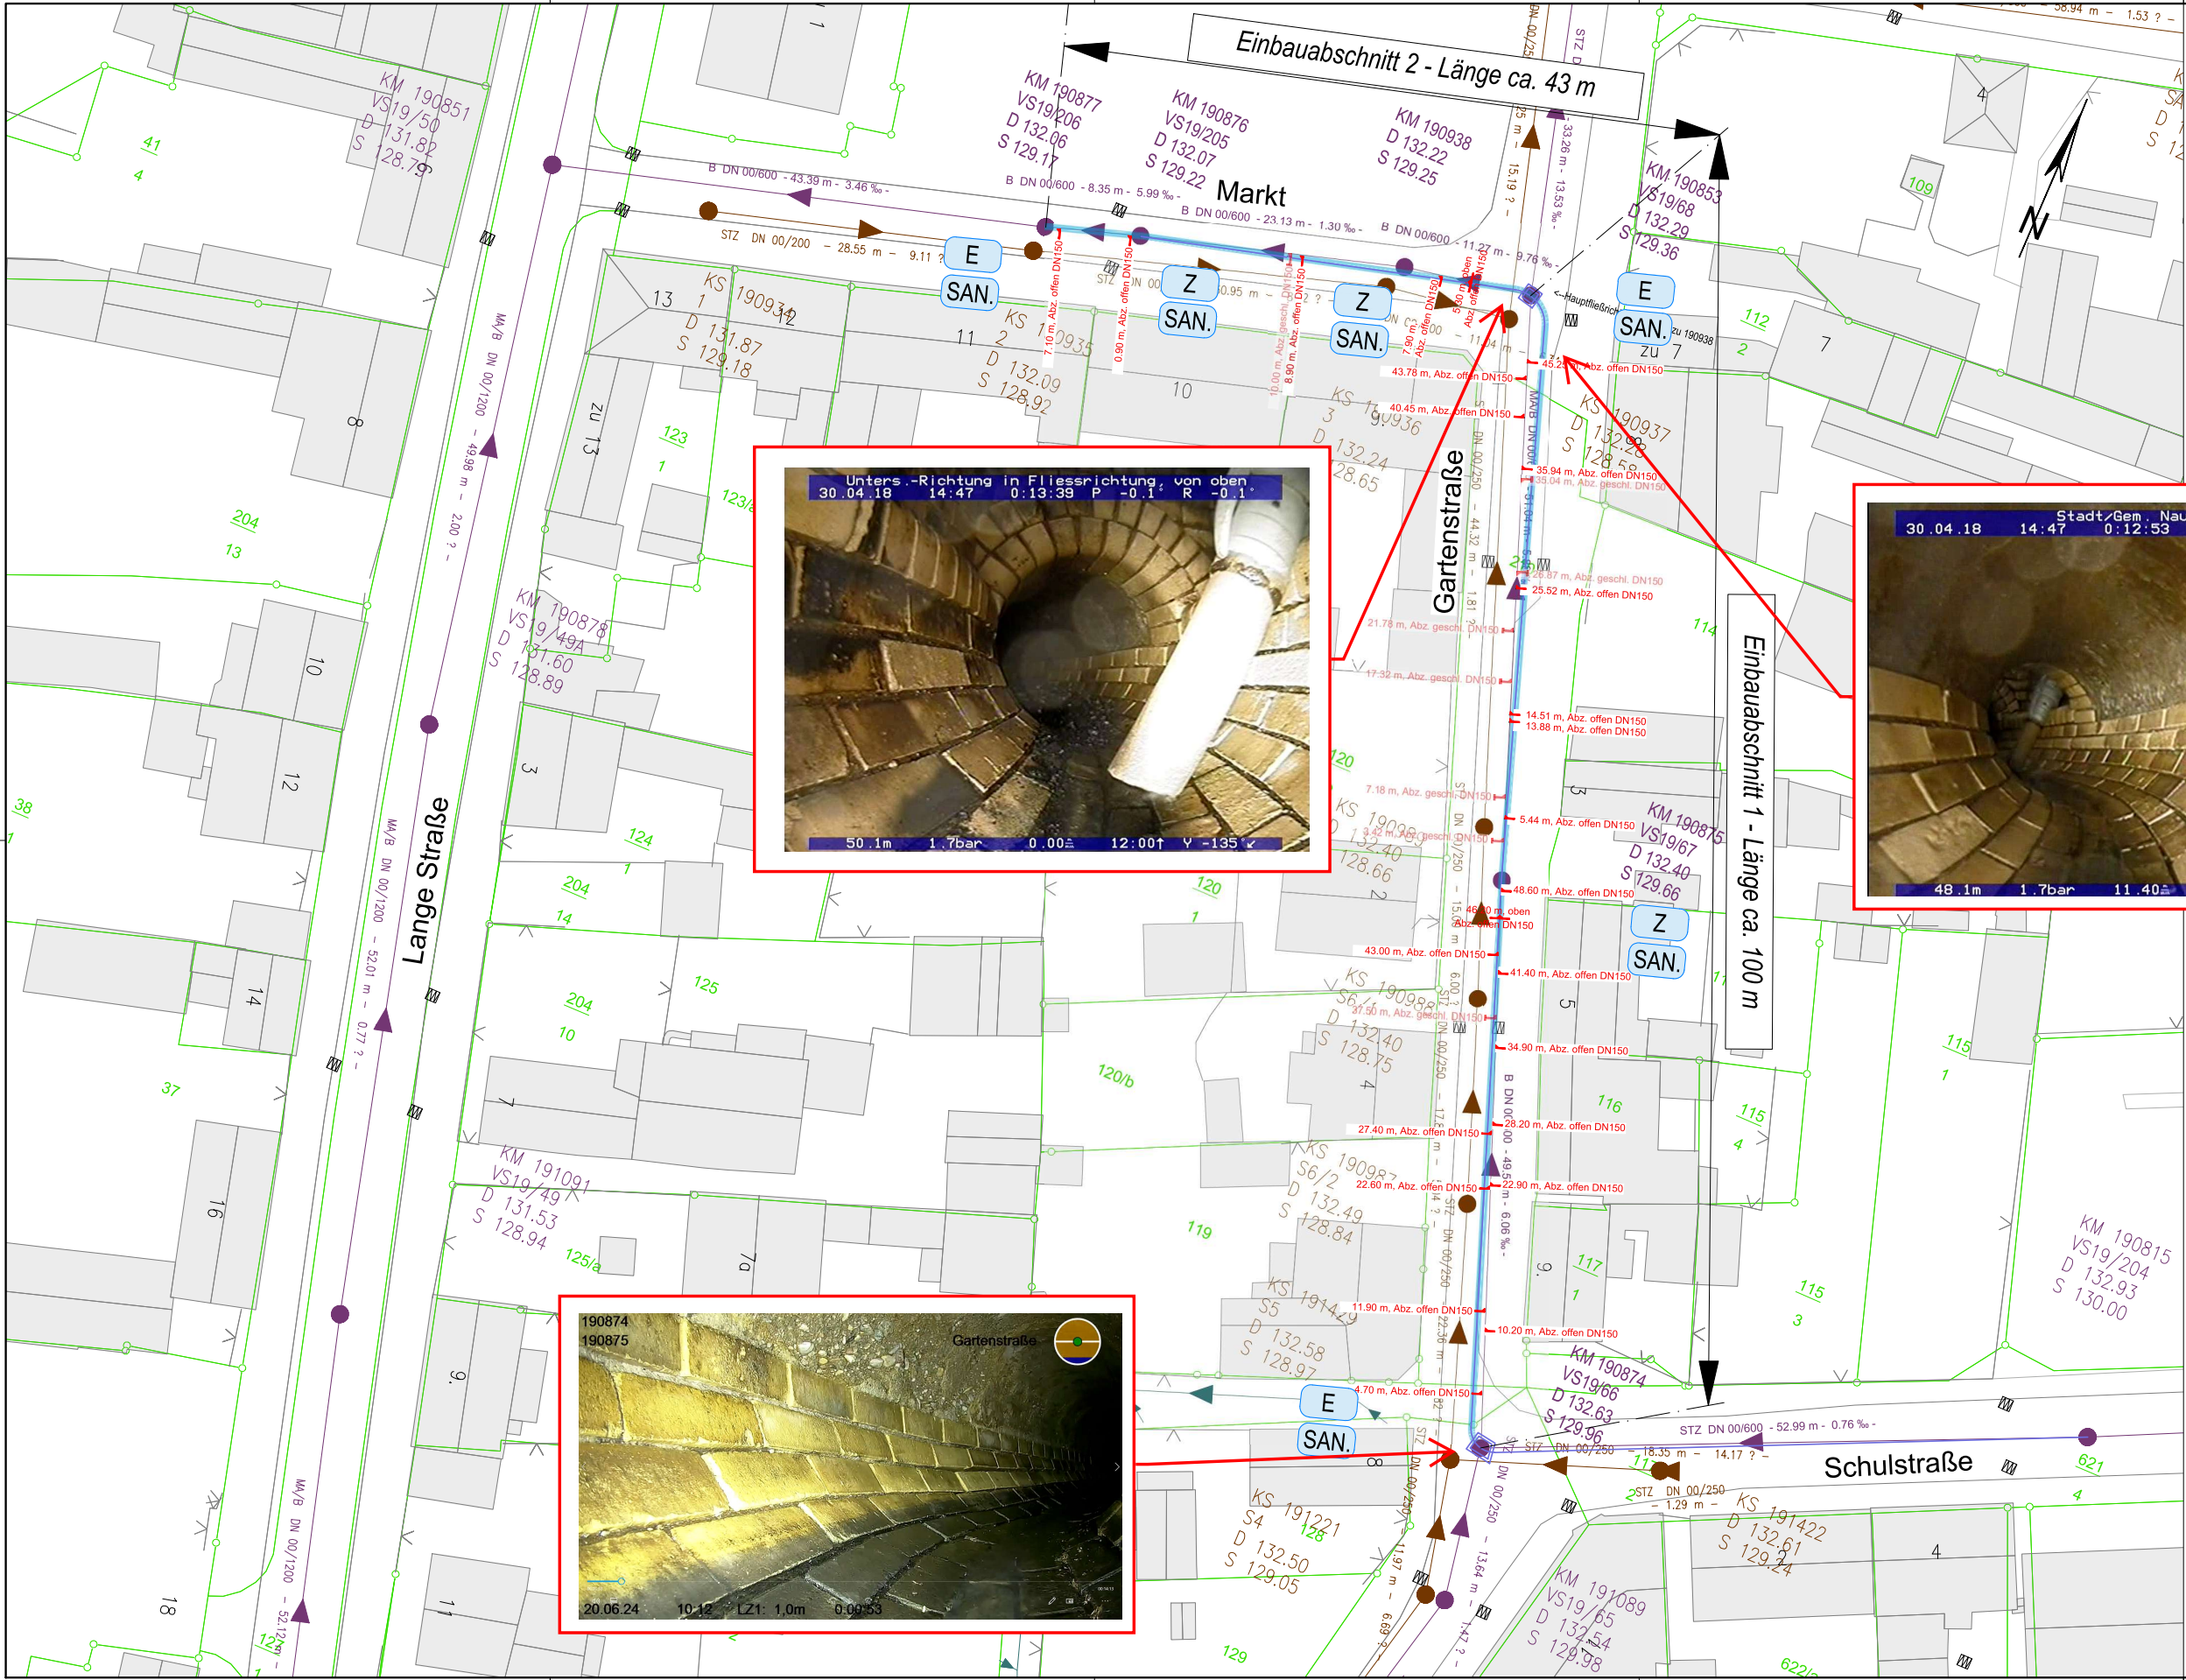

Legende

- Abwasser Bestand**
erstellt: aus Grundlagedaten des AZV, Stand 07/2023;
zeichnerische Überarbeitung durch IHC
- Regenwasser
 - Schmutzwasser
 - Mischwasser
- ALKIS**
- Straße
 - Zaun
 - Gebäude
- Kataster**
- Flurstücksgrenze
 - Flurstücksnummer
- Planung**
- Renovierung mittels Schlauchlining
 - Anpassung Bestandsstrasse gem. Inspektion
 - Einbauschacht
 - Zwischenschacht
 - Schachtsanierung
 - Schachtrückbau
 - Anschluss offen
 - Anschluss geschlossen
- (Angaben Anschlüsse gem. Inspektion von Technische Rohrleitung GmbH, Stand 05/2018)

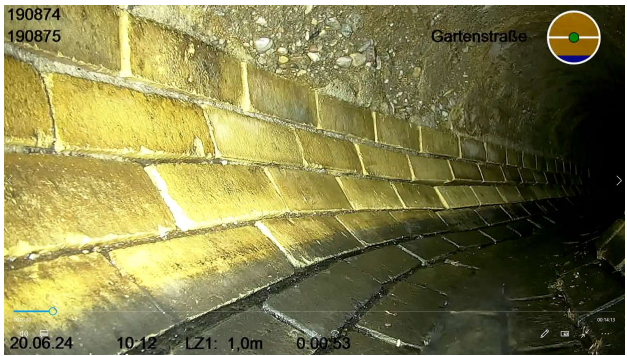

Index	Änderungen bzw. Ergänzungen	Datum	Name
Ausführungsplanung			
IPP HYDRO CONSULT GmbH Niederlassung Leipzig Harkortstraße 7 04107 Leipzig Tel.: 0341 / 200984-0 e-mail: ihc@ipp-hydro-consult.de www.ipp-hydro-consult.de		bearbeitet	Datum
		gezeichnet	Name
		geprüft	Wieland
			Poluga
Auftraggeber: Abwasserzweckverband Parthe Ans. Klauß GdG Borsdorf		Nummer	2089
		Bezugssystem	Lagestatus 150 / DHHN 2016
		Maßstab	1:250
Vorhaben: BA 3 – Sanierung Gartenstraße / Markt, Naunhof			
Bezeichnung: Lageplan			
Unterlage: 8		Plan Nr.: 2.1	Blatt Nr.: 1 von 1