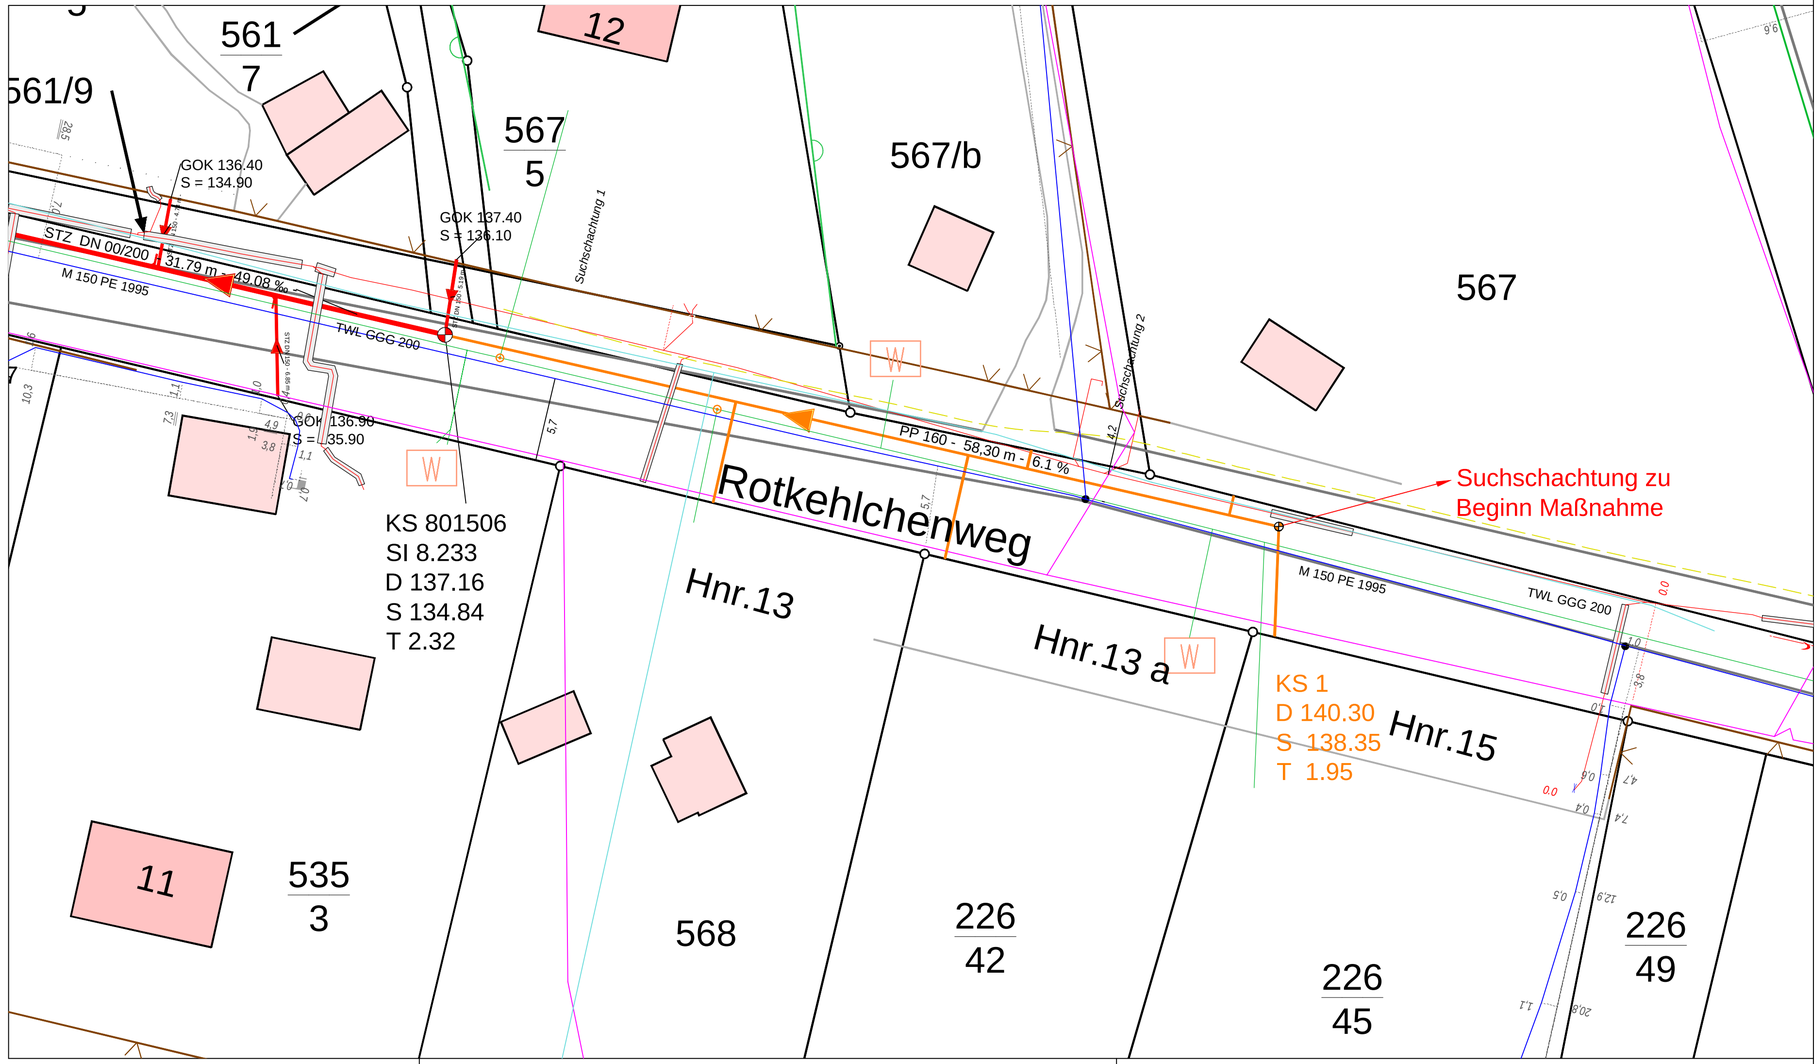

Zeichenerklärung:

Vorhandene Leitungen

- Schmutzwasserkanal
- Stromkabel (Niederspannung)
- Gasleitung (Mitteldruck)
- Trinkwasserleitung
- Straßenbeleuchtung
- Freileitung - Telekomkabel
- Glasfaserkabel

geplante Baumaßnahmen

- Neubau Schmutzwasserkanal

Änderungen				
	1			
	2			
	3			
		Datum	Name	

Brandis OT Waldsteinberg, Rotkehlchenweg
Neubau Schmutzwasserkanal

Plan

Koordinierter Lageplan

Abwasserzweckverband
für die Reinhaltung der Parthe
Am Klärwerk
04451 Borsdorf

	Datum	Name
bearb.	01.2026	Schieblich
gez.	01.2026	Schieblich
gepr.		

Phase	Höhenbezug
Ausführungsplanung	DHHN 2016
Maßstab	**Lagebezug**
1 : 250	ETRS 89

702 x 297