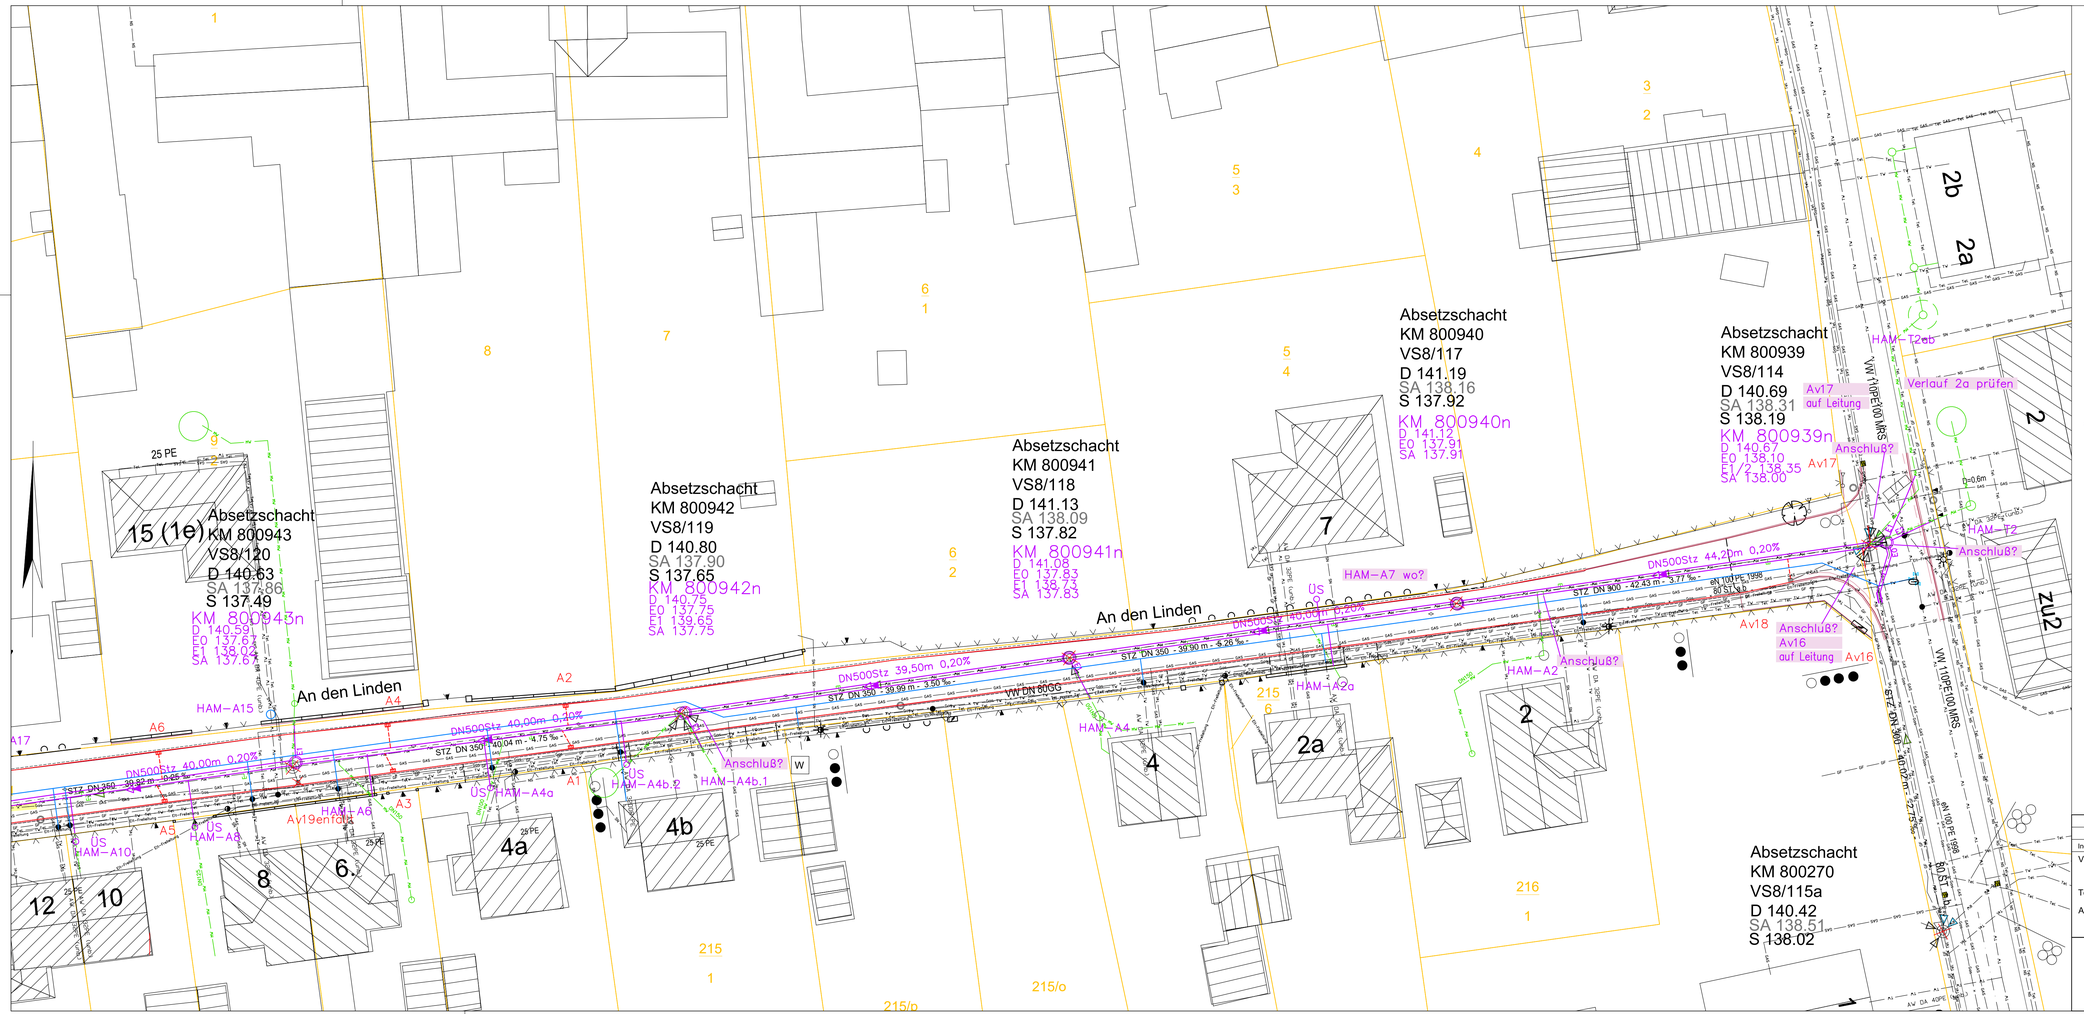

Zeichenerklärung

- vorh. Mischwasserleitung
- vorh. Anschlußleitung
- vorh. Bestandsleitung Grundstücke
- vorh. Kontrollschacht abbrechen
- gepl. Mischwasserleitung Stz DN300 bis DN500 mit Kontrollschacht
- KM800939n — gepl. Mischwasserschacht
- gepl. AnschlußLeitung PP SN16 DN150 bzw.DN200 bis zum Grundstück erneuern
- HAM–T2 — Hausanschluß
- Anschluß ? — vorh. AnschlußLeitung laut Kamerabefahrung bzw. Schachtprotokoll, nochmals prüfen, ob Anschluß hergestellt werden muß oder entfallen kann
- Av15 A1 — vorh./gepl. Ablauf anschließen
- gepl. Trinkwasserleitung
- Konfliktpunkte bzw. Folgemaßnahmen
- vorh. Trinkwasserleitung
- vorh. Gasleitung
- vorh. Gasleitung, außer Betrieb
- vorh. Telekomtrasse
- vorh. Telekomtrasse, außer Betrieb
- vorh. Glasfasertrasse
- vorh. Mittelspannungskabel
- vorh. Niederspannungskabel
- vorh. Freileitung–Niederspannung

Index:	Änderungen:	Datum:	Bearbeiter:	gesehen:

Vorhaben: **Auswechslung Mischwasserkanal Kleinsteinberger Straße, An den Linden, Töpfergasse, Weststraße in Brandis**

Teilobjekt: -

Auftraggeber: AZV Parthe, Am Klärwerk, 04451 Borsdorf

ingenieurbüro hirsch
Planung im Tief- & Straßenbau, Stadthydrologie und Bauüberwachung
Dresdner Straße 53, 04317 Leipzig
Telefon 0341/1406290
info@ib-hirsch.com
www.ib-hirsch.com

	Datum	Name
bearbeitet:	07.11.2024	Fechner
gezeichnet:	07.11.2024	Fe
geprüft:	07.11.2024	Jakobeit

Ausführungsplanung

Koordinierungsplan Teil 2

Maßstab: 1:250 **Blattnr.:** LT-30-02
Objektnummer: 2417 BRADL Format: 1050x420
Lagesystem: ETRS89 Höhensystem: NHN

h:\PROJEKTE\2417\BRADL\PLANUNG\APLP_BRADL_AP.dwg