


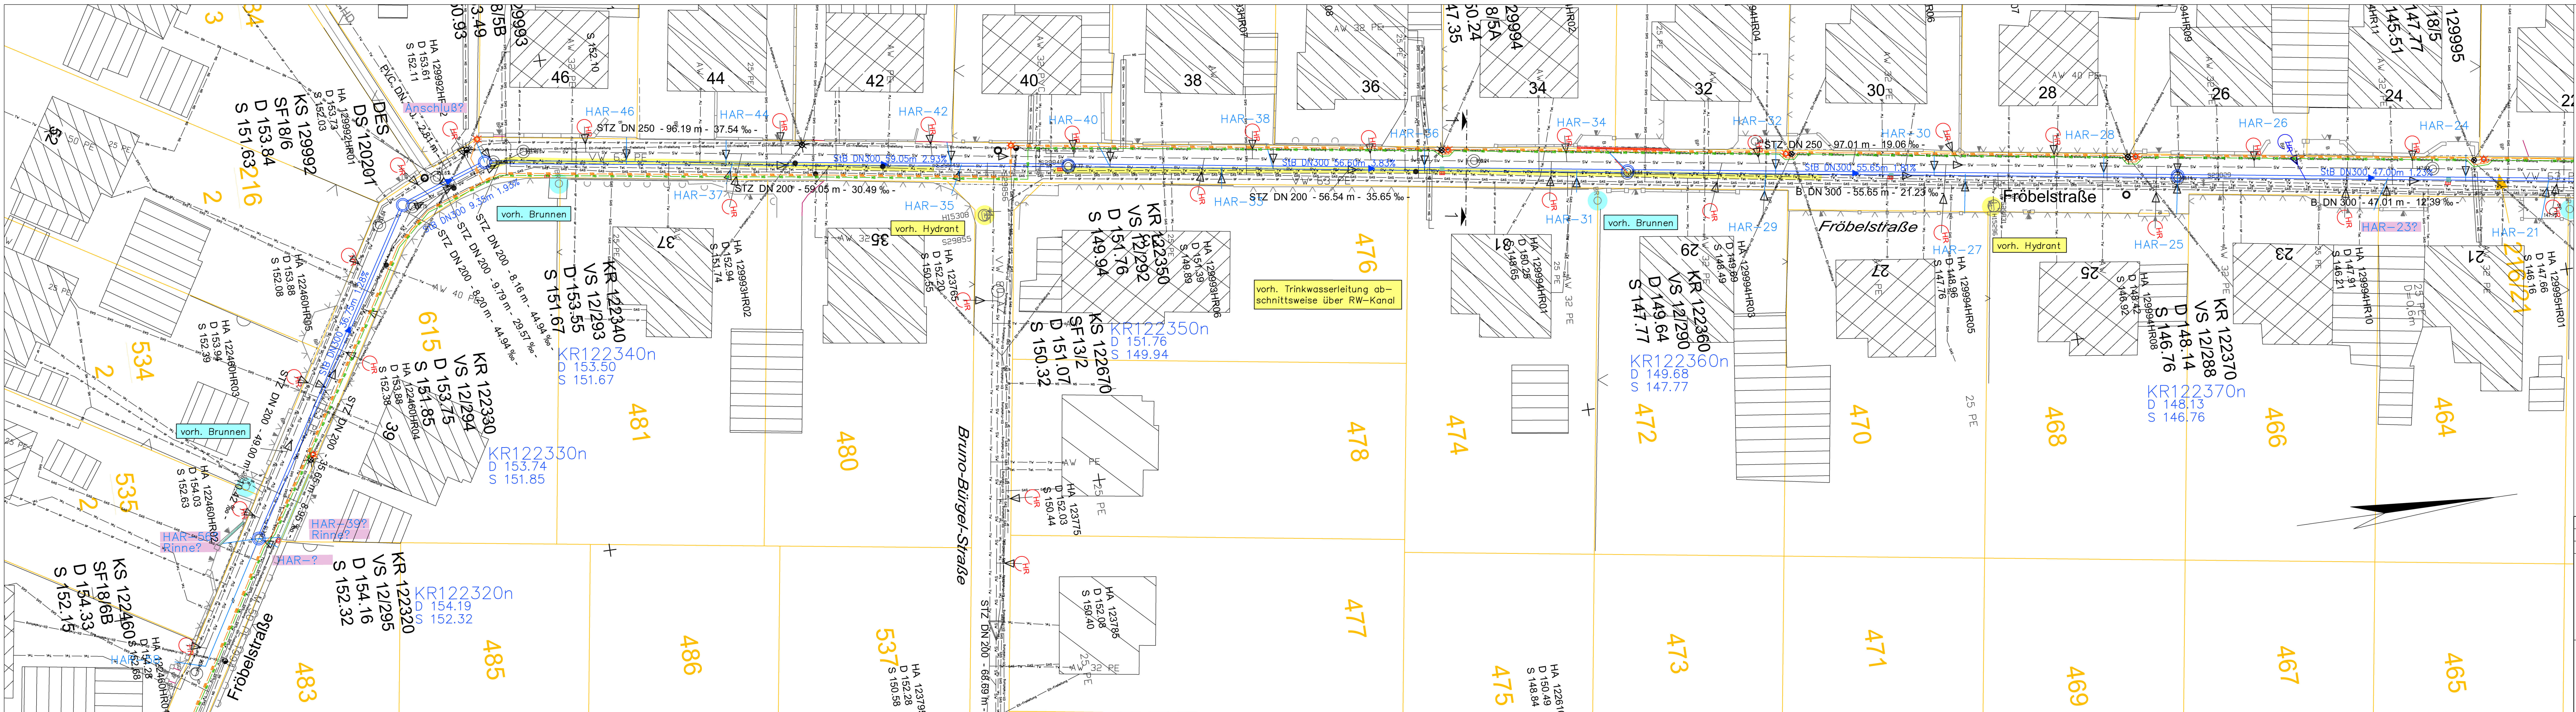

Zeichenerklärung:

- gepl. Regenwasserleitung mit Kontrollschacht
- KR122430n gepl. Regenwasserschacht
- gepl. Anschlußleitung
- gepl. Ablauf
- gepl. Straßenbeleuchtung / Beleuchtungsmast
- gepl. Stromversorgung – Trassenvorschlag Erdkabel
- Konfliktpunkte bzw. Folgemaßnahmen
- vorh. Ablauf
- vorh. Trinkwasserleitung
- vorh. Regenwasserleitung
- vorh. Schmutzwasserleitung
- vorh. Gasleitung
- vorh. Gasleitung, außer Betrieb
- vorh. Telekomtrasse
- vorh. Glasfasertrasse
- vorh. Niederspannungskabel
- vorh. Freileitung–Niederspannung
- vorh. Mittelspannungskabel

Index:	Änderungen	Datum:	Bearbeiter:
Vorhaben:	Auswechslung Regenwasserkanal Fröbelstraße in Großpösna	Datum:	Bearbeiter:
Teilobjekt:	-	Datum:	Bearbeiter:
Auftraggeber:	AZV Parthe Am Klärwerk 04451 Borsdorf	Datum:	Bearbeiter:
Ausführung:	plan	Datum:	Bearbeiter:
Koordinationsplan:	Teil 1	Datum:	Bearbeiter:

ingenieurbüro hirsch
Planung, Technik, Umwelt, Stadthydrologie
und Umweltüberwachung
Desdner, Be 3
04451 Borsdorf
info@ib-hirsch.com
www.ib-hirsch.com

Maßstab: 1 : 250 Blattnr.: LT-30-01
Objektnummer: 2416 FRÖBE Format: 1250x297
Lagesystem: ETRS89 Höhensystem: NHN