


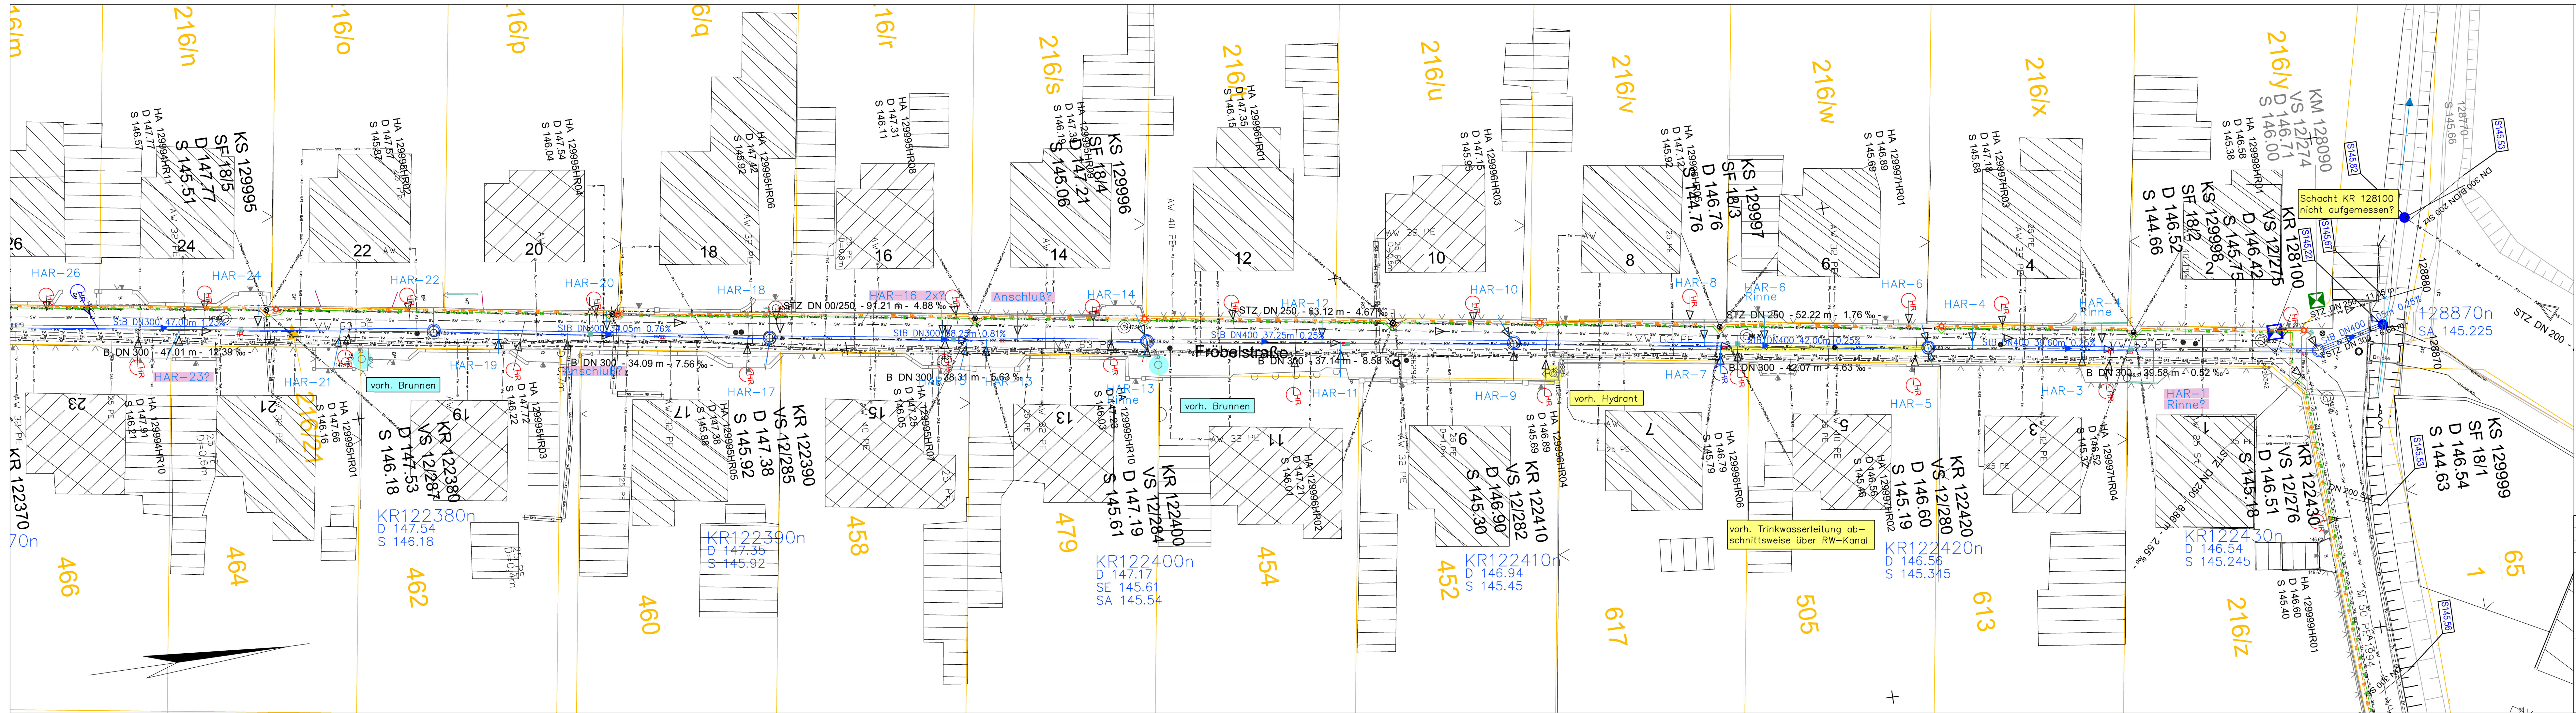

Zeichenerklärung:

- gepl. Regenwasserleitung mit Kontrollschacht
- gepl. Regenwasserschacht
- gepl. Anschlußleitung
- gepl. Ablauf
- gepl. Straßenbeleuchtung / Beleuchtungsmast
- gepl. Stromversorgung – Trassenvorschlag Erdkabel
- Konfliktpunkte bzw. Folgemaßnahmen
- vorh. Ablauf
- vorh. Trinkwasserleitung
- vorh. Regenwasserleitung
- vorh. Schmutzwasserleitung
- vorh. Gasleitung
- vorh. Gasleitung, außer Betrieb
- vorh. Telekomtrasse
- vorh. Glasfasertrasse
- vorh. Niederspannungskabel
- vorh. Freileitung–Niederspannung
- vorh. Mittelspannungskabel

Index:	Änderungen	Datum:	Bearbeiter:	Gezeichnet:
Vorhaben:	Auswechslung Regenwasserkanal Fröbelstraße in Großpösna		ingenieurbüro hirsch	Planm. m. T. u. S. Strassen- u. Stadthydrologie und Bauüberwachung
Teilobjekt:	-	Arbeitsnummer: 53	info@ib-hirsch.com	
Auftraggeber:	AZV Parthe Am Klärwerk 04451 Borsdorf	Referenz: 13417/1406290	www.ib-hirsch.com	
		Datum:	Name	
		Bearbeiter:	09.12.2024	Fechner
		gezeichnet:	09.12.2024	Fechner
		gesehen:	17.12.2024	Jakobit
	Ausdrucksplanung			
	Hochplanierungsplan Teil 2			
		Maßstab:	1:250	Blattnr.: LT-30-02
		Objektnummer:	2416 FRÖBE	Format: 1250x297
		Lagesystem:	ETRS89	Höhensystem: NHN