


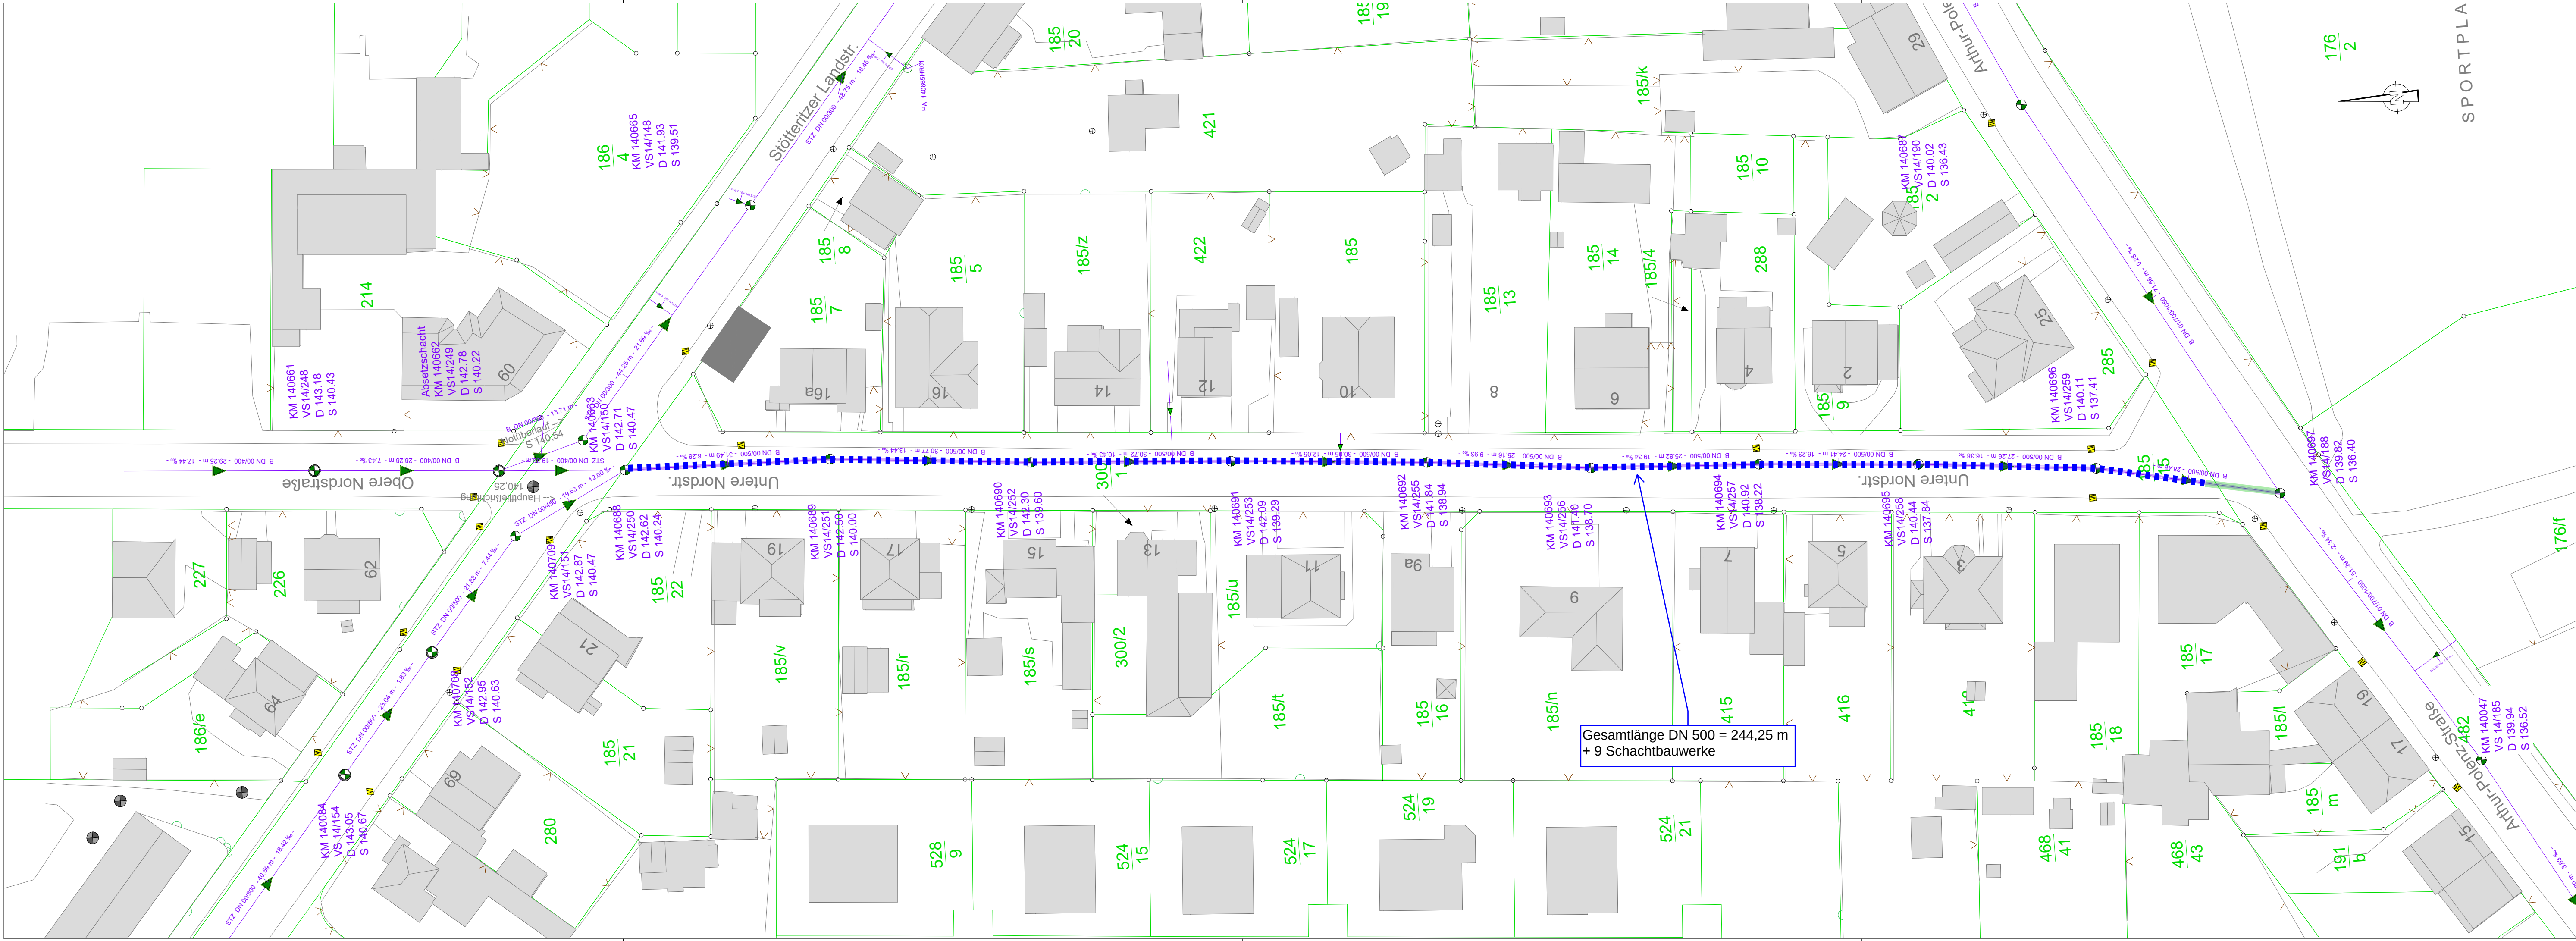

Höhensystem: DHHN 92		Lagebezug: RD 83	
Auftraggeber		Projekt	
Zeichnungsinhalt		####	
Datum		Name	
gez. 26.09.2024		####	
gepr. 26.09.2024		####	
Planungsstand / Maßstab		Kennzeichnung	
####		Projekt-Nr. ####	
####		Datei-Nr. XREF_2024-09-17 HH, Untere Nordstrasse	
####		Zeichnung-Nr. ####	
SWECO		Sweco GmbH Tieckstraße 3 04275 Leipzig Deutschland Zertifiziert durch die TÜV Nord GmbH nach ISO 9001:2015, ISO 14001:2015, ISO 45001:2018	
CAD-Version: ACAD 2020		Blattgröße: 999 x 297	